


| OZNAČ. VÝTLAKU | PROFIL D(mm) | DĹŽKA v m |
|----------------|------------------|-----------|
| VÝTLAK-B1 | HDPE-DN150(D180) | 2584,95 |
| VÝTLAK-B2 | HDPE-DN50(D63) | 230,58 |
| SPOLLU: | | 2815,53 |
| PRIPOJKA VODY | HDPE-DN50(D63) | 2589,90 |

CESTY A CHODÍKY

| OZNAČENIE | DĹŽKA /m/ | ŠÍRKA /m/ | PLOCHA /m ² / | PRIEPUST /ks/ | VJAZDY /m ² / | PRIEKOPY /m/ | HUMUS. /m ² / |
|------------|-----------|-----------|--------------------------|---------------|--------------------------|--------------|--------------------------|
| Vetva "B" | 215 | 3,25 | 698,8 | 13 | 338,4 | 120 | 480 |
| Vetva "B1" | 510 | 3,25 | 1 657,5 | 34 | 657,2 | 345,7 | 1382,8 |
| Vetva "B2" | 32 | 3,25 | 104,0 | 2 | 50,6 | 20,5 | 90,2 |

| OZNAČENIE | DĹŽKA /m/ | ŠÍRKA /cm/ | PLOCHA /m ² / | PRIEPUST /ks/ | VJAZDY /m ² / | PRIEKOPY /m/ | HUMUS. /m ² / |
|--------------|-----------|------------|--------------------------|---------------|--------------------------|--------------|--------------------------|
| Vetva "A" | 933 | 5,5 | 3 265,5 | 57 | 1 035,0 | 367 | 2022 |
| Vetva "A1" | 730 | 3,25 | 2 372,5 | 21 | 545,0 | 388,5 | 2219,5 |
| CHODNÍKY "A" | 360 | 1,4 | 504,0 | | | | |

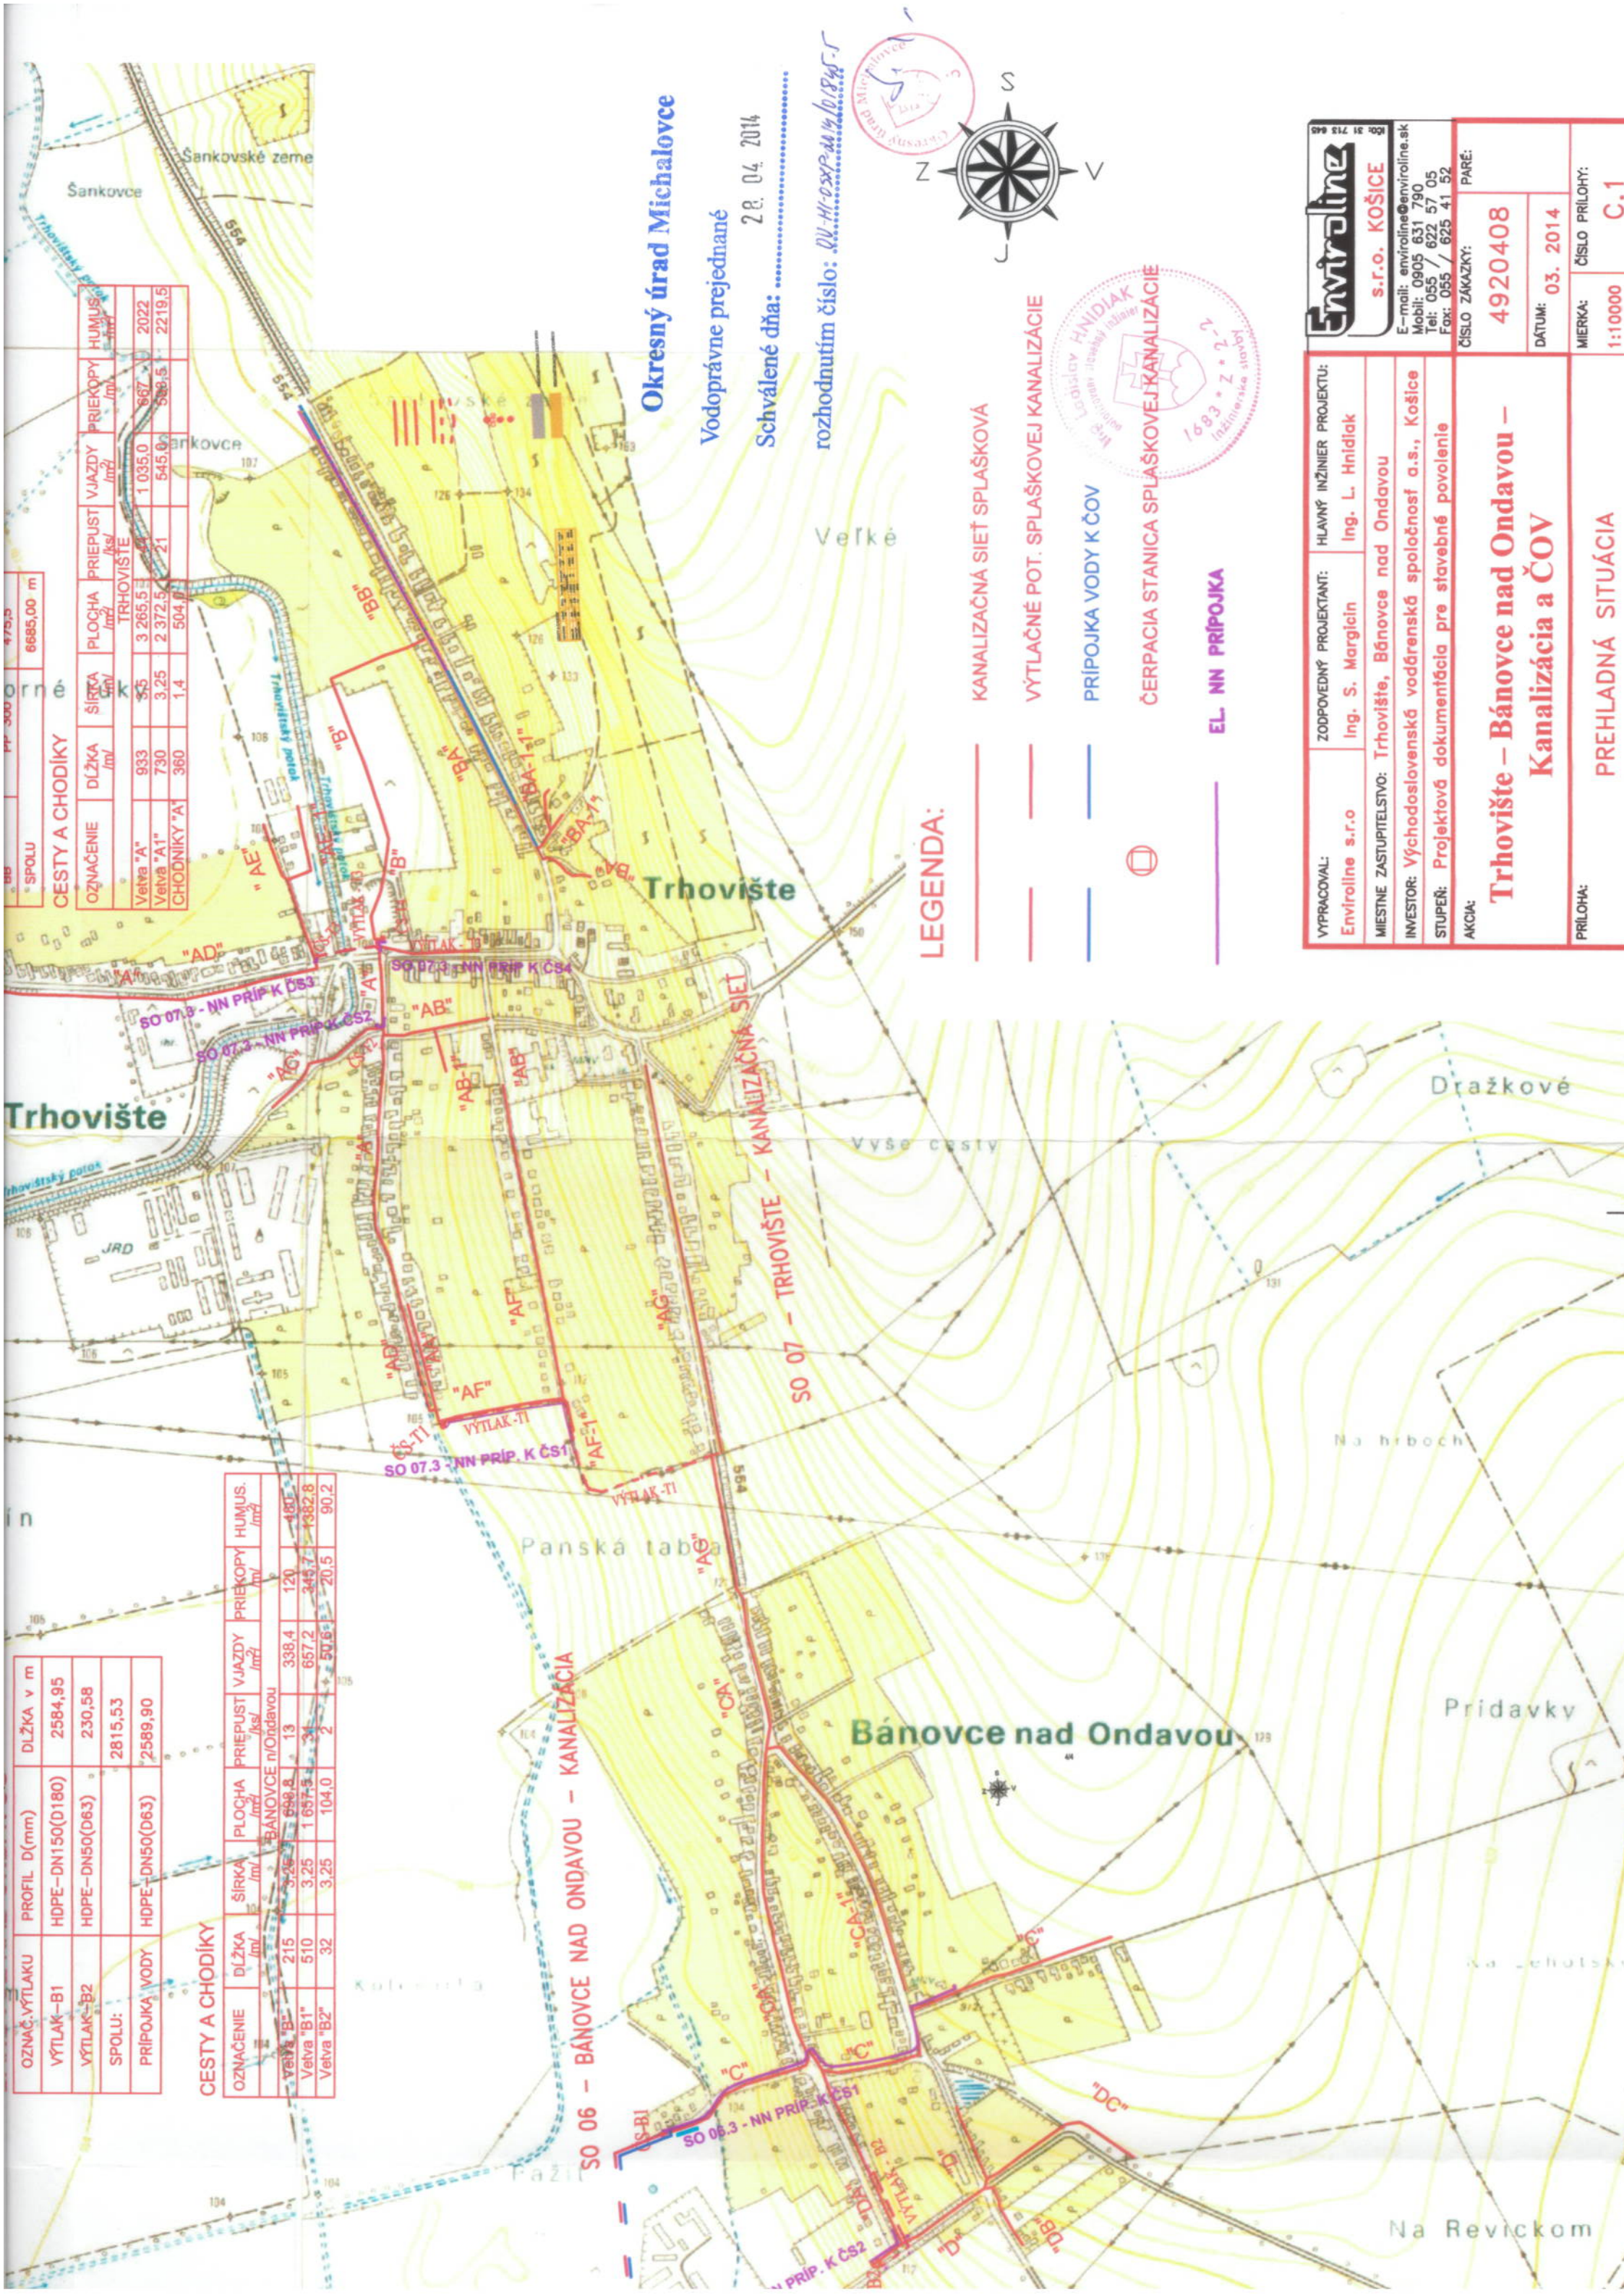

Okresný úrad Michalovce

Vodoprávne prejednané

Z 8. 04. 2014

Schválené dňa:

rozhodnutím číslo: *OU-M-05XP-44/14/10/18/14*



LEGENDA:

- KANALIZAČNÁ SIET SPLAŠKOVÁ
- VÝTLAČNÉ POT. SPLAŠKOVEJ KANALIZÁCIE
- PRIPOJKA VODY K ČOV
- ČERPACIA STANICA SPLAŠKOVEJ KANALIZÁCIE
- EL NN PRIPOJKA

| | | |
|--|---|---|
| VYPRACOVAL: Enviroline s.r.o | ZODPOVEDNÝ PROJEKTANT: Ing. S. Margitín | Hlavný inžinier projektu: Ing. L. Hnidiak |
| MIESTNE ZASTUPITELSTVO: Trhovište, Bánovce nad Ondavou | | |
| INVESTOR: Východoslovenská vodárenská spoločnosť a.s., Košice | | |
| STUPEŇ: Projektová dokumentácia pre stavebné povolenie | | |
| AKCIA: | ČÍSLO ZÁKAZKY: | PARÉ: |
| | 4920408 | |
| Trhovište – Bánovce nad Ondavou – Kanalizácia a ČOV | | |
| PRÍLOHA: | MIERKA: | ČÍSLO PRÍLOHY: |
| | 1:10000 | C.1 |



S.R.O. KOŠICE
E-mail: enviroline@enviroline.sk
Mobil: 0905 631 790
Tel: 055 / 622 57 05
Fax: 055 / 625 41 52