


OZNAČ. VÝTLAKU	PROFIL D(mm)	DĹŽKA v m
VÝTLAK-B1	HDPE-DN150(D180)	2584,95
VÝTLAK-B2	HDPE-DN50(D63)	230,58
SPOLLU:		2815,53
PRIPOJKA VODY	HDPE-DN50(D63)	2589,90

CESTY A CHODÍKY

OZNAČENIE	DĹŽKA /m/	ŠÍRKA /m/	PLOCHA /m ² /	PRIEPUST /l/s/	VJAZDY /m ² /	PRIEKOPY /m/	HUMUS. /m ² /
Vetva "B"	215	3,25	698,8	13	338,4	120	480
Vetva "B1"	510	3,25	1 657,5	34	657,2	345,7	1382,8
Vetva "B2"	32	3,25	104,0	2	50,6	20,5	90,2

OZNAČENIE	DĹŽKA /m/	ŠÍRKA /cm/	PLOCHA /m ² /	PRIEPUST /l/s/	VJAZDY /m ² /	PRIEKOPY /m/	HUMUS. /m ² /
Vetva "A"	933	3,25	3 265,5	67	1 035,0	367	2022
Vetva "A1"	730	3,25	2 372,5	21	545,0	588,5	2219,5
CHODNÍKY "A"	360	1,4	504,0				

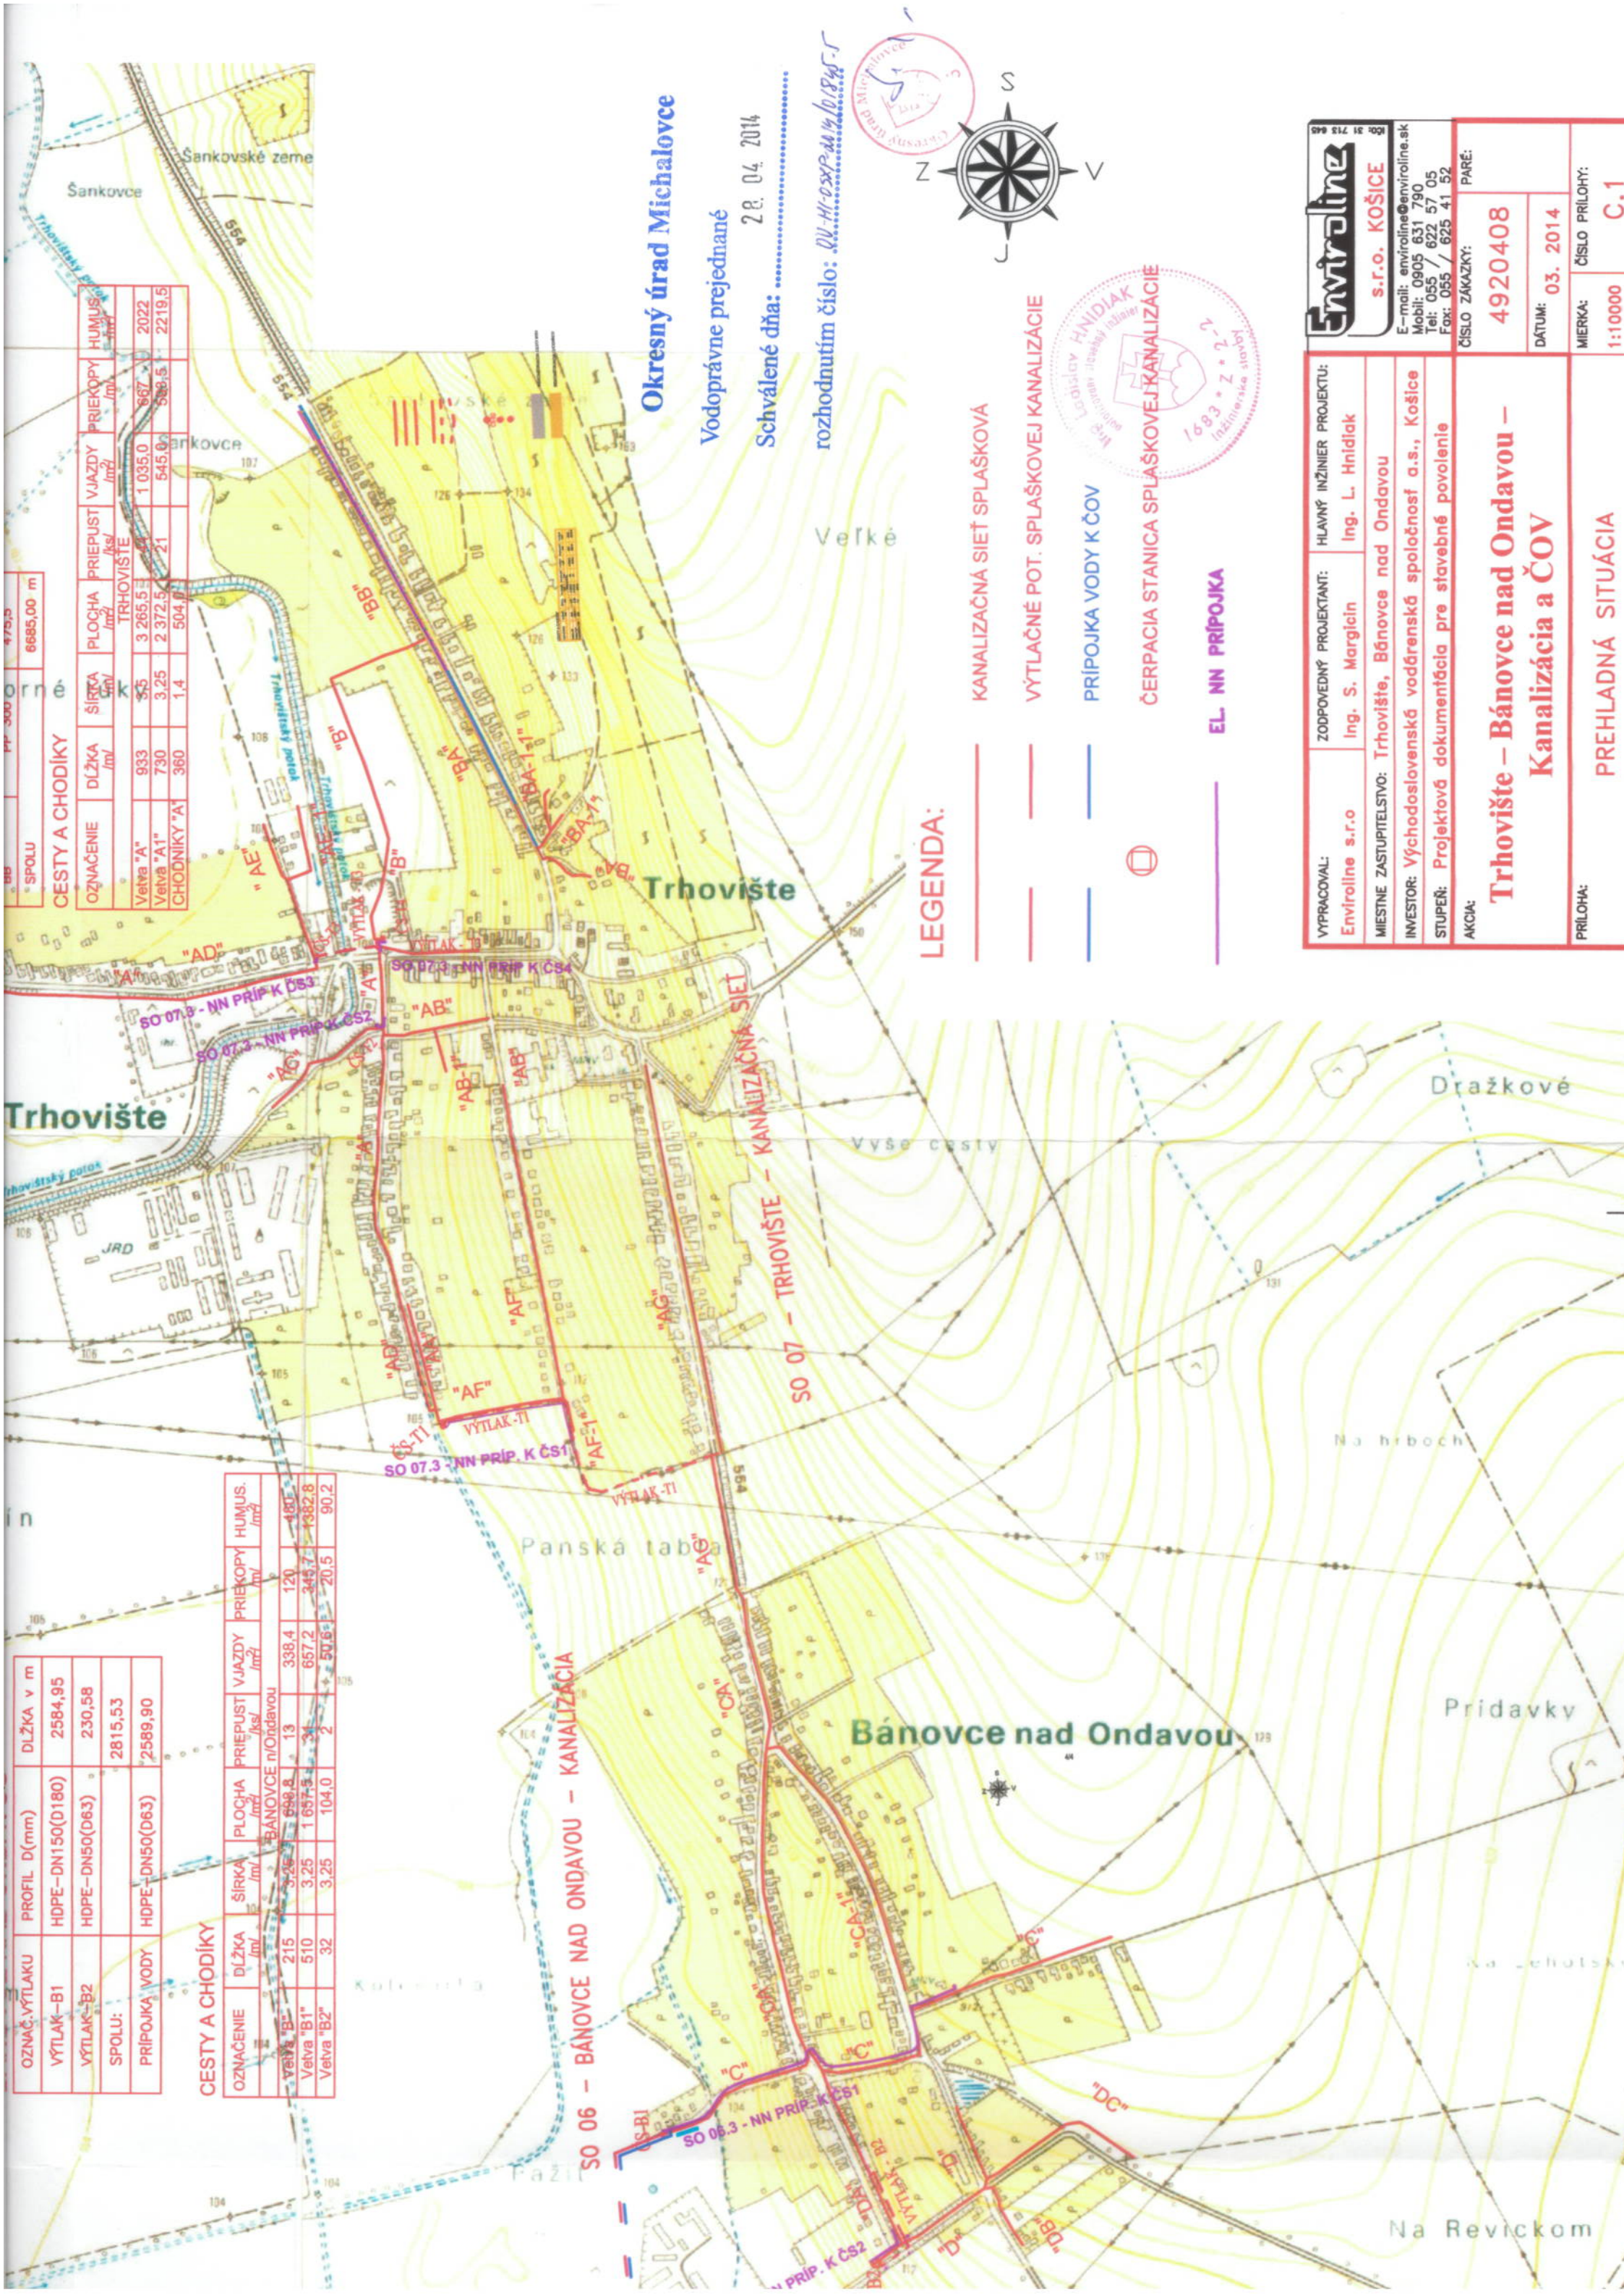

Okresný úrad Michalovce

Vodoprávne prejednané

Z 8. 04. 2014

Schválené dňa:

rozhodnutím číslo: *OU-M-05XP-44/14/10/18/2014*



LEGENDA:

- KANALIZAČNÁ SIET SPLAŠKOVÁ
- VÝTLAČNÉ POT. SPLAŠKOVEJ KANALIZÁCIE
- PRIPOJKA VODY K ČOV
- ČERPACIA STANICA SPLAŠKOVEJ KANALIZÁCIE
- EL NN PRIPOJKA

VYPRACOVAL: Enviroline s.r.o	ZODPOVEDNÝ PROJEKTANT: Ing. S. Margitín	Hlavný inžinier projektu: Ing. L. Hnidiak
MIESTNE ZASTUPITELSTVO: Trhovište, Bánovce nad Ondavou		
INVESTOR: Východoslovenská vodárenská spoločnosť a.s., Košice		
STUPEŇ: Projektová dokumentácia pre stavebné povolenie		
AKCIA:	ČÍSLO ZÁKAZKY:	PARÉ:
	4920408	
Trhovište – Bánovce nad Ondavou – Kanalizácia a ČOV		MIERKA: 1:10000
PREHLADNÁ SITUÁCIA		ČÍSLO PRÍLOHY: C.1

